


LENS

Rue de la Glissoire

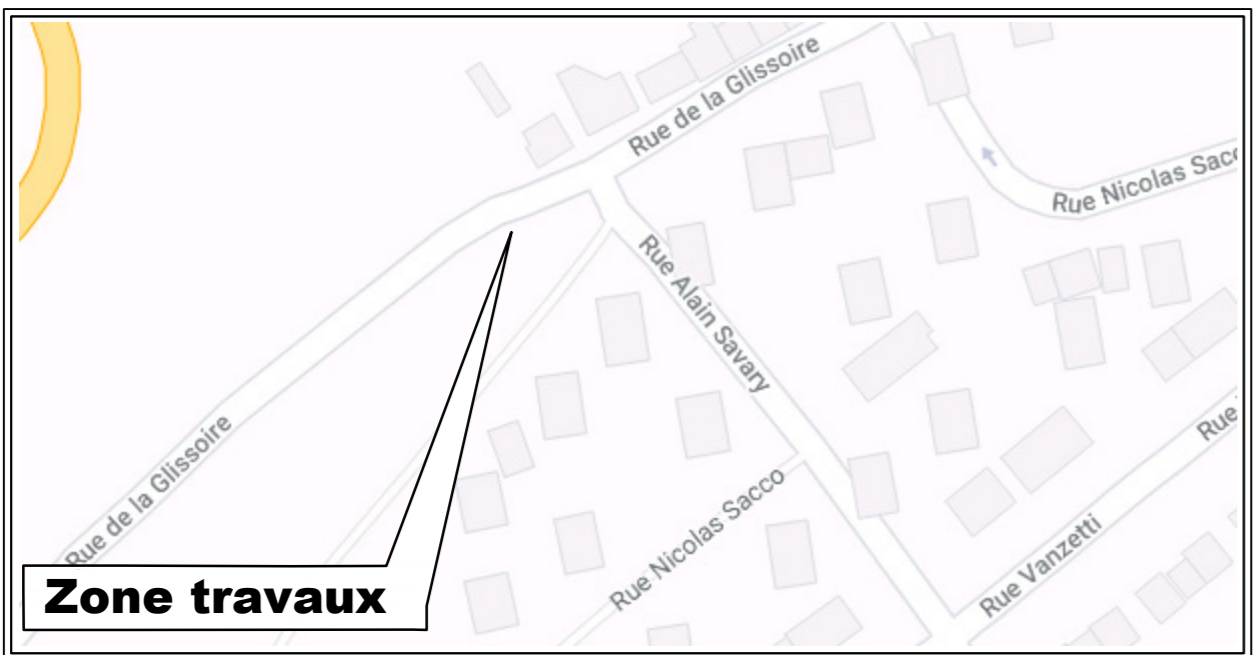

PLAN R.A.T.

Pose de réseau BTAS 240

CHARGE D'AFFAIRES LEVEQUE Bertrand	Nature des travaux: Souterrain <input checked="" type="checkbox"/> Aérien <input type="checkbox"/>	Tension d'exploitation: HTA:20KV BTA:230-410V <input checked="" type="checkbox"/> <input type="checkbox"/>	Code GDO 62498P0185
CHARGE D'ETUDE RICHY Akim	Matériel utilisé:	RELEVÉ TOPO PAR: BOUILLET Bruno <input type="checkbox"/> DRUELLE Michele <input type="checkbox"/> MEURIN Cyril <input checked="" type="checkbox"/>	DATE DU RELEVÉ 15/09/2021
DT n° 202105120124PA1	GEOMAX-ZENITH 35 PRO TAG N° série Z35170401050 <input checked="" type="checkbox"/>	DESSINATEUR LIBRIZZI Marcello	Echelle 1/200e
Affaire n° DA22/203794	GEOMAX-ZENITH 35 PRO TAG N° série Z35200403122 <input checked="" type="checkbox"/>	Coordonnées Lambert LZ1	Réalisé le: 16/09/2021
Code Insee 62498	GEOMAX ZOOM 80 R 5 N° série 951273 <input checked="" type="checkbox"/>	Classe A Précision 10 cm	Modifié le: -

LEGENDE

- Cable BTAS
- Cable branchement BTAS
- (0.00) CMS (profondeur)
- Tubage - fourreaux
- Coffret électrique
- Armoire électrique
- Boite sous trottoir
- ▨ REMBT
- ◇ PTRL
- Jonction
- ▶ Derivation
- RAS
- Noeud
- ▶ Bout perdu
- ⊥ Terre
- Cable HTAS
- (0.00) CMS (profondeur)
- Tubage - fourreaux
- Armoire électrique
- ◇ PTRL
- Jonction
- ▶ Derivation
- RAS
- Noeud
- ▶ Bout perdu
- ⊥ Terre
- ⊙ Plaque d'égout
- ⊙ Regard rond
- ⊟ Avaloir Simple
- ⊙ Plaque d'égout
- Regard
- Chambre PTT
- △ Borne géomètre
- ▨ Grille
- ⊙ Muret Technique
- ⊙ Poteau EDF
- ⊙ Poteau PTT
- ⊙ Poteau candélabre
- ⊙ Poteau EDF candélabre
- ⊙ Poteau signalisation
- ⊙ Poteau indicateur
- ⊙ Vanne gaz
- ⊙ Coffret gaz

TABEAU RÉCAPITULATIF DES DIFFÉRENTES FORMES DE PRISES DE TERRE

Type de terre	A	B	C	D	E	F	G	H	I	J
Réactivité en Ohm	Boucle à fond de fouille	Poste HTA/BT	Long. 3 m	Long. 3 m	Grille en tranchée 1.4 m (*)	Grille en tranchée 2.4 m (*)	Serpentin 3 m	Serpentin 3 m	Serpentin 3 m	Serpentin 3 m
50 Ohm	300	800	170	190	150	120	70	50	30	60
100 Ohm	600	1700	340	370	300	200	140	100	60	120
200 Ohm	1200	3400	680	750	600	400	280	200	120	240
300 Ohm	1800	5100	1020	1120	900	600	420	300	180	360
400 Ohm	2400	6800	1360	1490	1200	800	560	400	240	480
500 Ohm	3000	8500	1700	1850	1500	1000	700	500	300	600
750 Ohm	4500	12750	2550	2775	2250	1500	1050	750	450	900
1000 Ohm	6000	17000	3400	3630	3000	2000	1400	1000	600	1200

TABEAU DE POSE RESEAUX

Nature	Sections	Longueurs
BTAS	3x240	26 ml
Total:		26 ml

